






Revêtements de sol

-  Entrée Charière à créer
-  Voirie en Enrobé à créer
-  Accès Enrobé à créer
-  Chemin piéton stabilisé à créer

Espaces Verts


-  Nœud de collecte des eaux pluviales
-  Engazonnement des surfaces

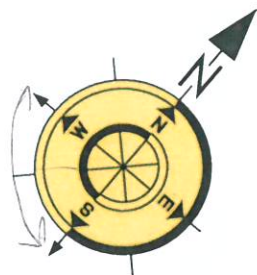

Nœud de collecte

Engazonnements des surfaces

Accès

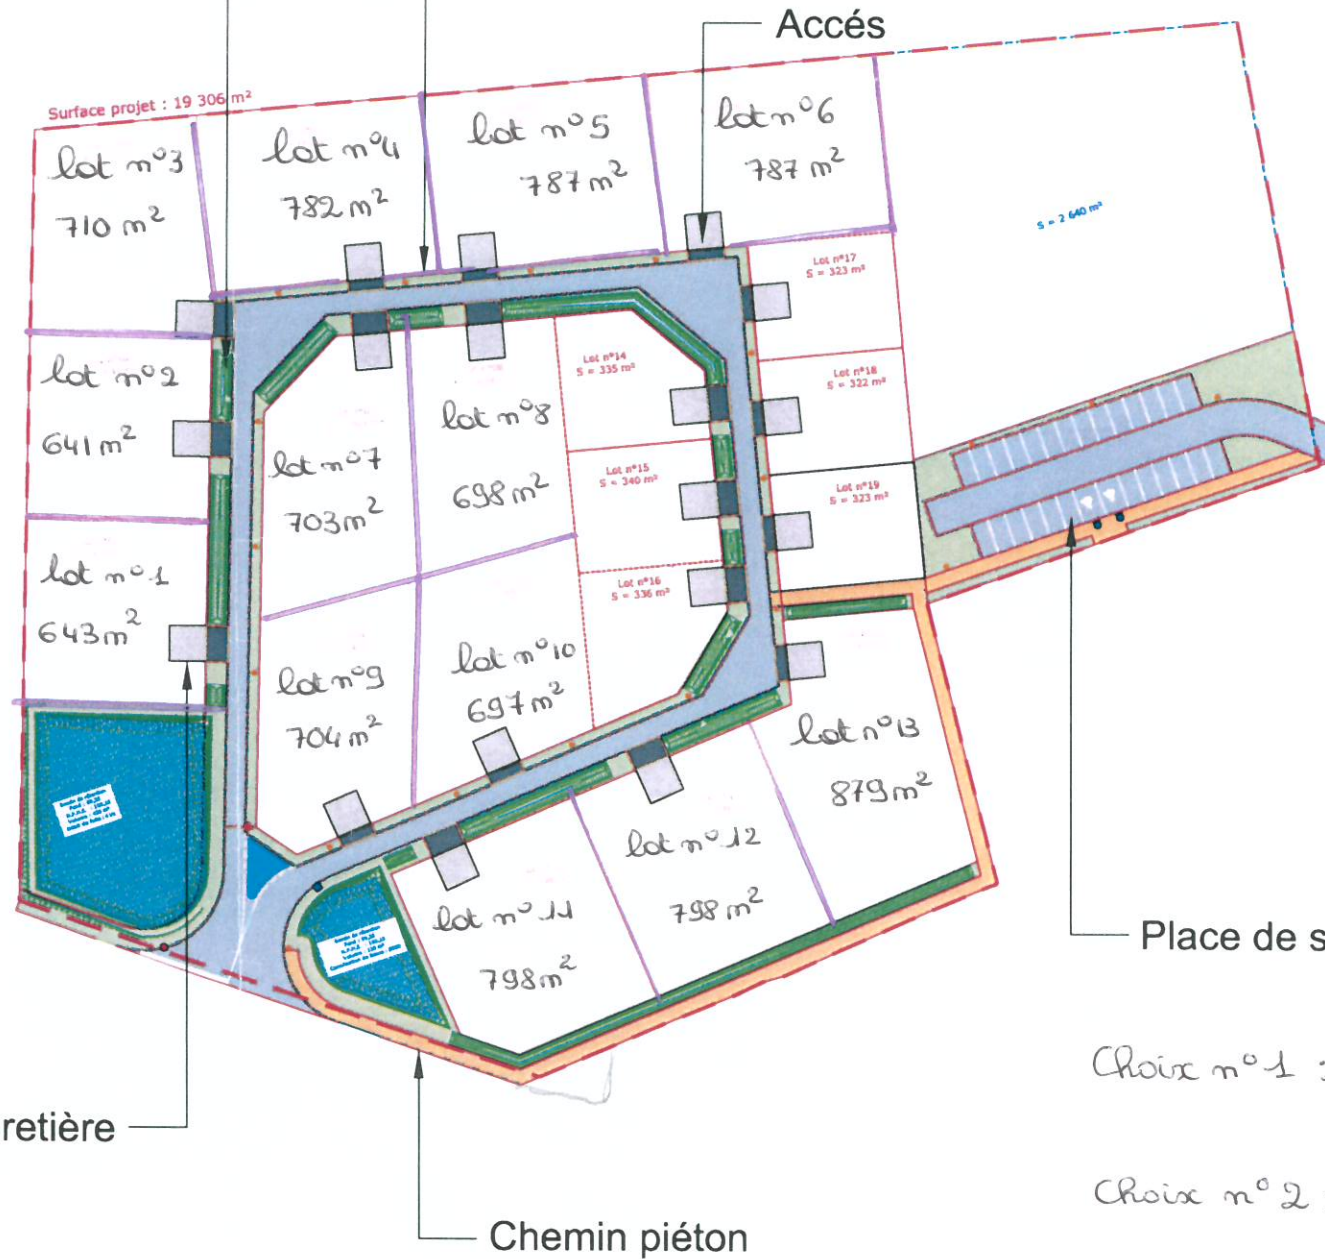

Place de stationnement

Choix n°1 :

Choix n°2 :

Entrée charièrre

Chemin piéton

PA 4 : PLAN DE COMPOSITION

Echelle : 1/1000

G:\OPER9600\9693\INFRA\CONCEPTION\DOCUMENTS\03-PA\PA\9693 OUDALLE PA PDF.DWG

A: EDITION INITIALE

PLAN N°PA 4 PLAN DE COMPOSITION

INGETEC
 B.E.T. Environnement
 DATE 25 OCTOBRE 2016
 AM
 VERSION A